




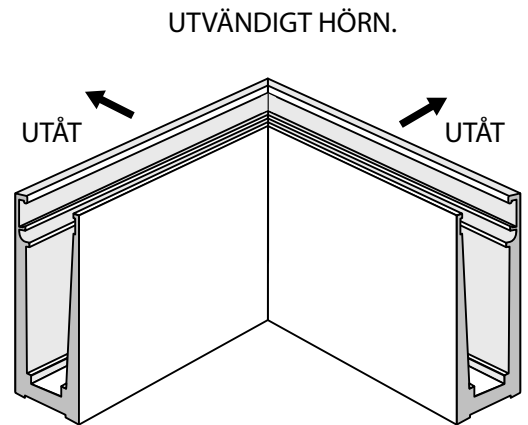

BESTÄM ETT KANTAVSTÅND
FRÅN GOLVETS ELLER BALKONGENS YTTERMÅTT I STUMT MATERIAL.
MÄTTA FRÅN KANTEN TILL C/C PROFIL.

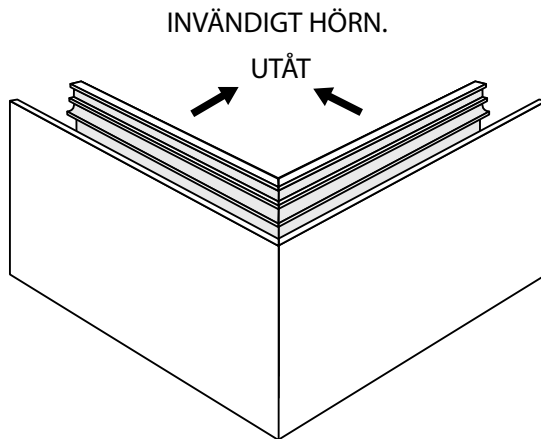

GLASBREDD 1 METER. 12 MM. MELLAN GLAS.

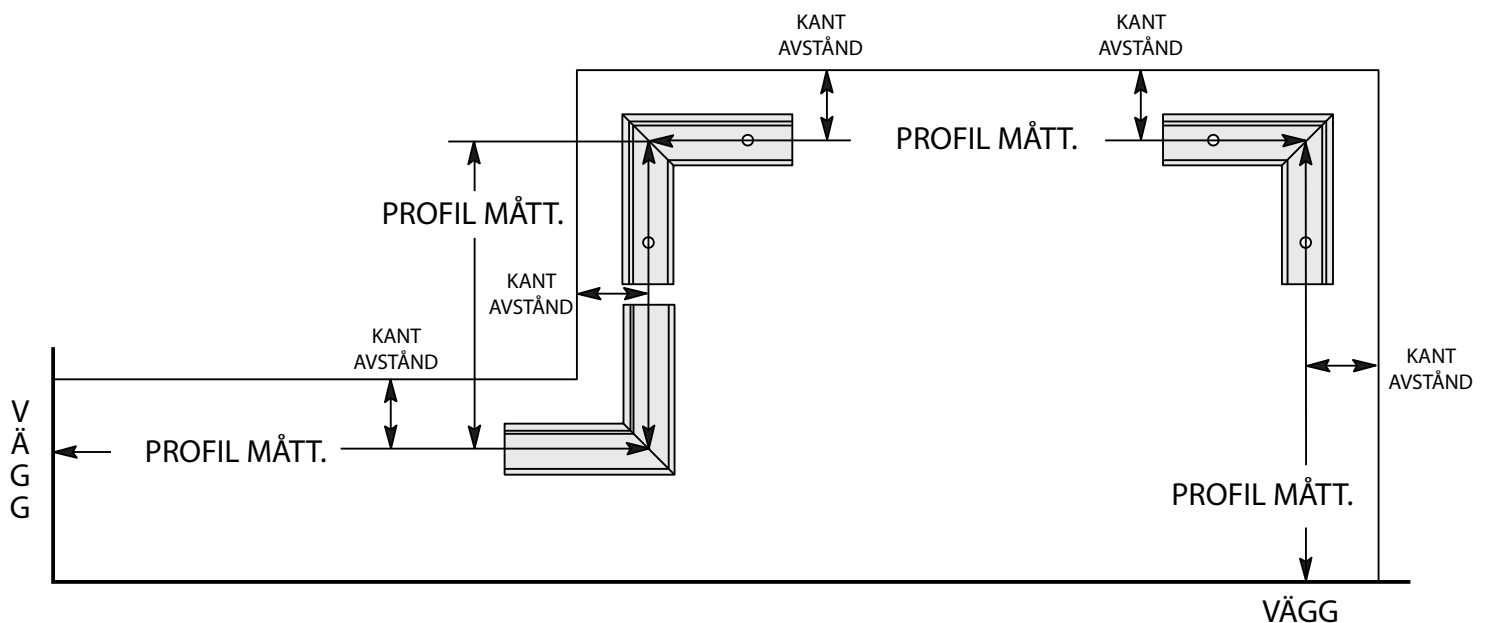